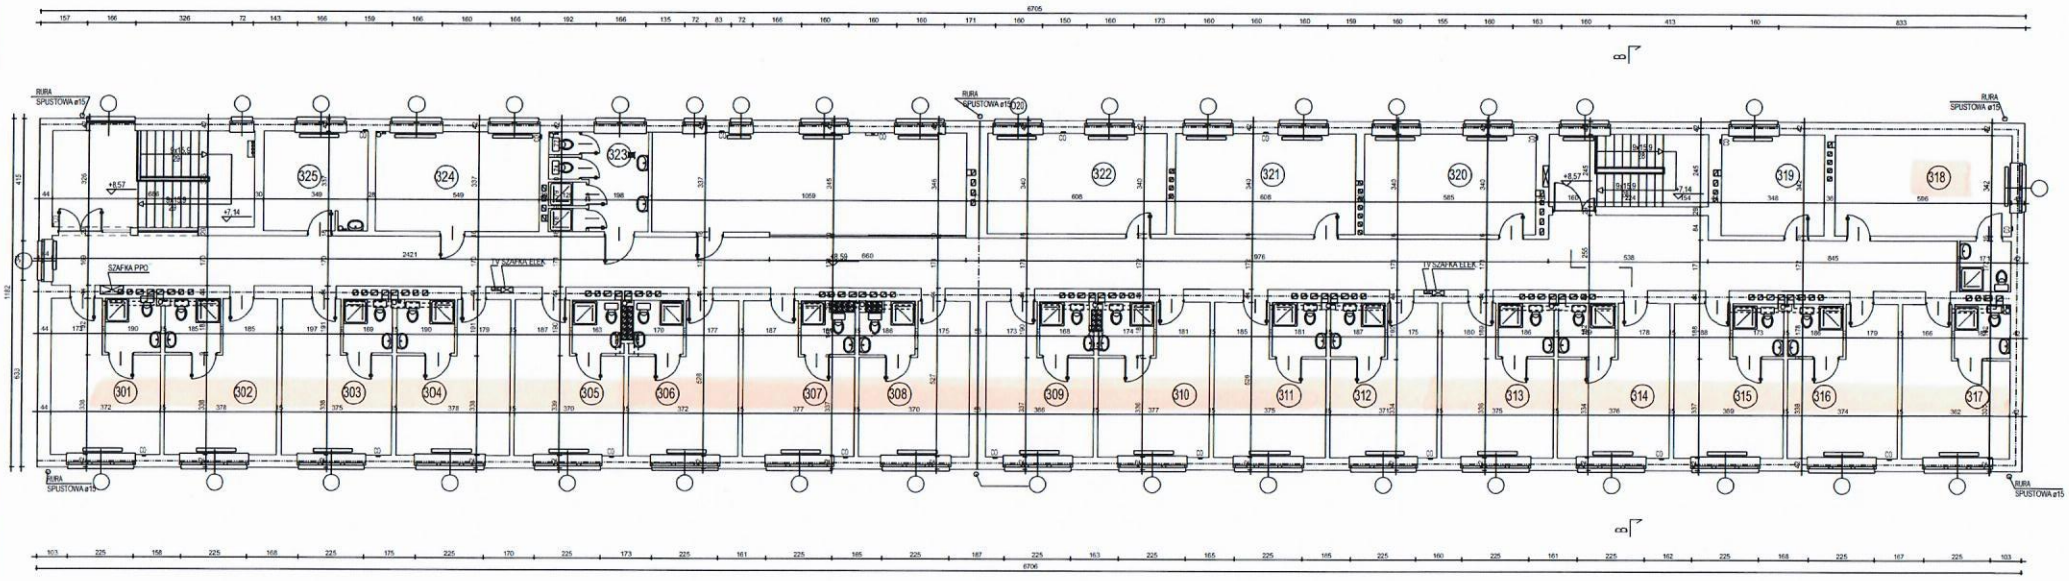

UWAGA:

1. DYLATACJA-PŁYTA PIŁŚNIOWA MIEKKA GR. 19mm USZCZELNIONA KITEM
2. WSZYSTKIE WYMIARY PODANE NA RZUCIE SĄ WYMIARY W ŚWIETLE - UWZGLĘDNIAJĄ WYPRAWY WYKOŃCZENIOWE
INFORMACJE Z ISTNIEJĄCEJ DOKUMENTACJI PROJEKTOWEJ (OD/KRYWEK NIE ROBIONO)
3. ŚCIANY WEWNĘTRZNE CEGŁA PEŁNA CERAM KL. "75" NA ZAPRAWIE M"80"
4. ŚCIANY WEWNĘTRZNE CEGŁA PEŁNA CERAM KL. "75" NA ZAPRAWIE M"80"
5. ŚCIANKI PODOKIENNE GAZOBETON ODMIANY D6 GR. 24cm NA ZAPRAWIE M"8"
6. ŚCIANKI ODDZIELAJĄCE POKOJE SYPIALNE GR. 12cm Z CEGŁY PEŁNEJ KL. "75" NA ZAPRAWIE M"30"

PRACOWNIA PROJEKTOWA Ełk, ul. Moniuszki 3/7, tel. 087 6103475			urbi
NAZWA I ADRES OBIEKTU	Termomodernizacja budynku bursy szkolnej przy ul Sikorskiego 7A w Ełku, dz nr 139/6		skala 1 : 100
INWESTOR	Starostwo Powiatowe w Ełku		data:03.2011
TYTUŁ RYSUNKU	Rzut 3 piętra - inwentaryzacja		rys. nr 5 i
PROJEKTANT ARCHITEKTURY	mgr inż. arch. Mirosław Krasowski	BI/129/88	
WSPÓŁPRACA	mgr inż. arch. Mirosław Zadroga		
	IMIĘ I NAZWISKO	NR UPRAWN.	PODPIS

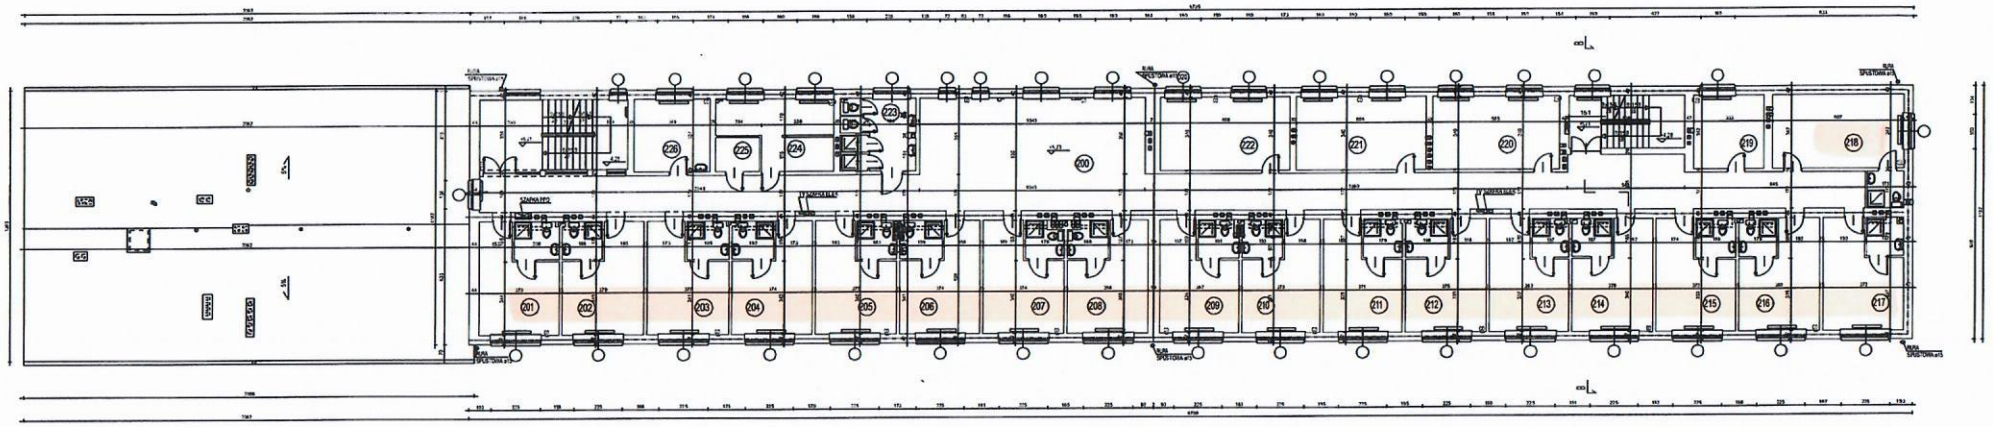

UWAGA:

PRACOWNIA PROJEKTOWA urbi Ełk, ul. Mazurska 3/7, tel. 087 6183475			
INWESTOR:	Starostwo Powiatowe w Ełku		
FAZA INWESTYCJI:	Rzut 2 piętra - inwentaryzacja	rys. nr 4 a	
