


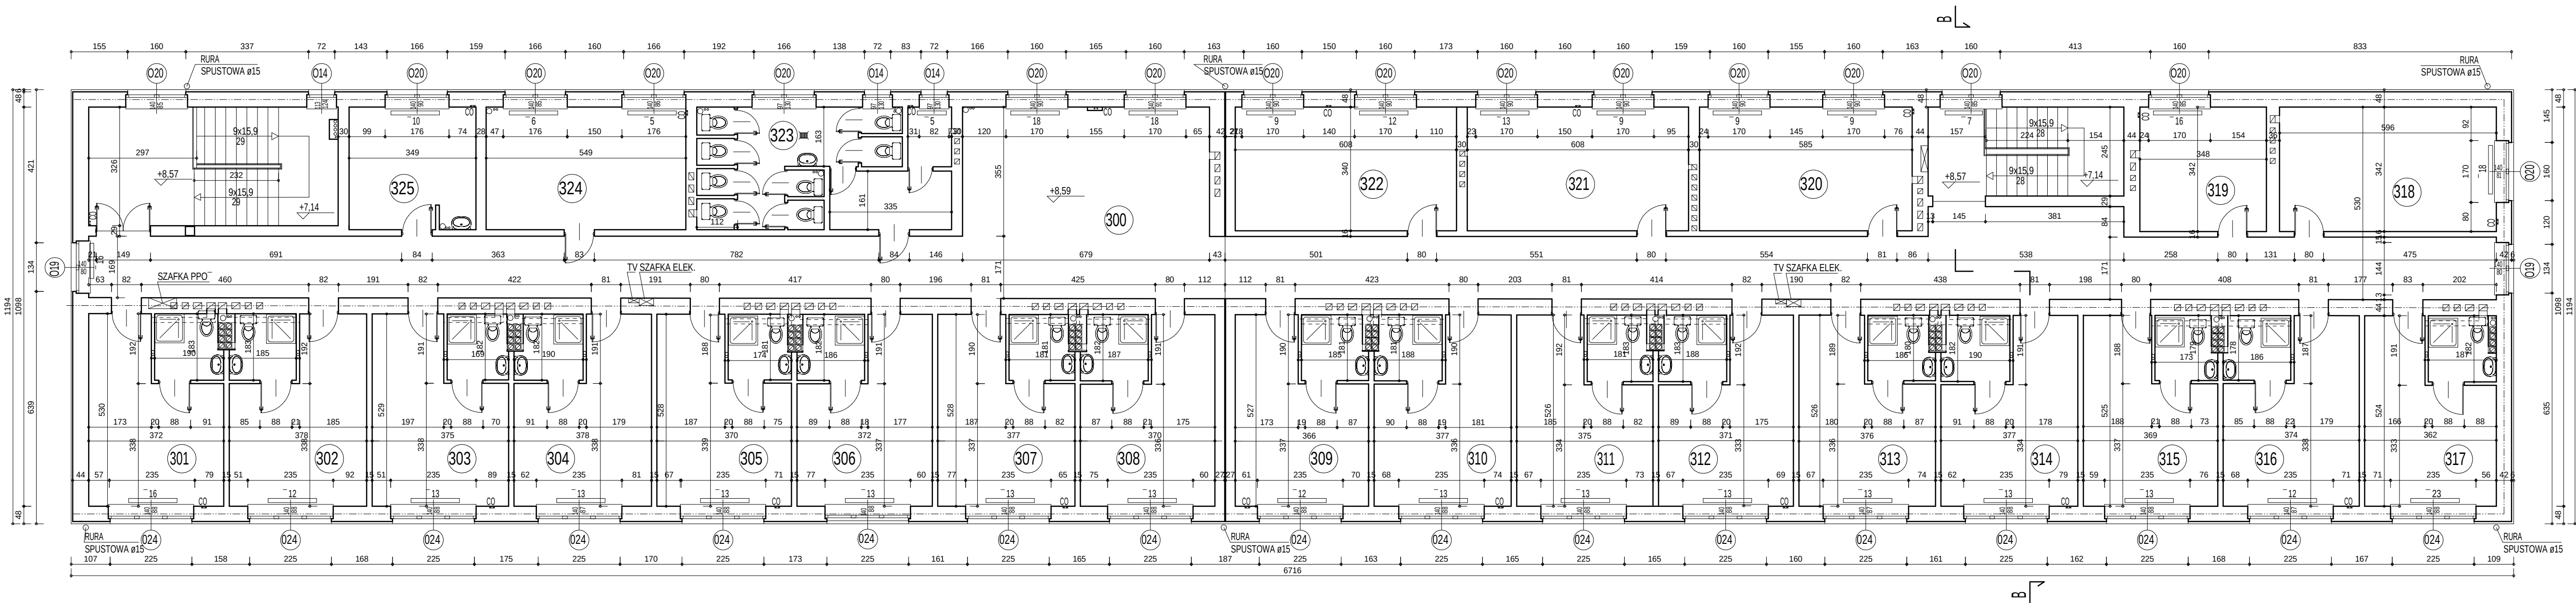

UWAGA:
1. DYLATAcja-PLYTA PILSNIOWA MIEKKA GR. 19mm USZCZELNIONA KITEM
2. WSZYSTKIE WYMIARY PODANE NA RZUCIE SA WYMIARY W SWIETLE - UWZGLEDNIJAJ WYPAWY WYKONCZENIOWE
INFORMACJE Z ISTNIEJACEJ DOKUMENTACJI PROJEKTOWEJ (ODKRYWEK NIE ROBIONO)
3. SCIANY WEWNETRZNE CEGLA PELNA CERAM KL. "75" NA ZAPRAWIE M"80
4. SCIANY WEWNETRZNE CEGLA PELNA CERAM KL. "75" NA ZAPRAWIE M"80
5. SCIANY PODKONKRENE GAZOBETON ODMIANY OB GR. 24cm NA ZAPRAWIE M"8
6. SCIANKI ODDZIELAJACE POKOJE SYPALNE GR. 12cm Z CEGLY PELNEJ KL. "75" NA ZAPRAWIE M"30"

PRACOWNIA PROJEKTOWA		urbi	
Elk, ul. Moniuszki 3/7, tel. 087 6103475			
NAZWA	Termomodernizacja budynku bursy szkolnej	skala 1 : 100	
ADRES	przy ul. Sikorskiego 5A w Elku, dz. nr 138/1	data: 03.2011	
OBIEKT	Starostwo Powiatowe w Elku		
INWESTOR	Starostwo Powiatowe w Elku		
TYTUL	Rzut 3 piętra - inwentaryzacja	rys. nr 5 i	
PROJEKTANT	mgr inż. arch. Mirosław Krasowski	B/129/88	
ARCHITEKTURA	mgr inż. arch. Mirosław Krasowski		
WSPOLPRACA	mgr inż. arch. Mirosław Zadroga		
	IMIE I NAZWISKO	NR UPRAWN	PODPIS