


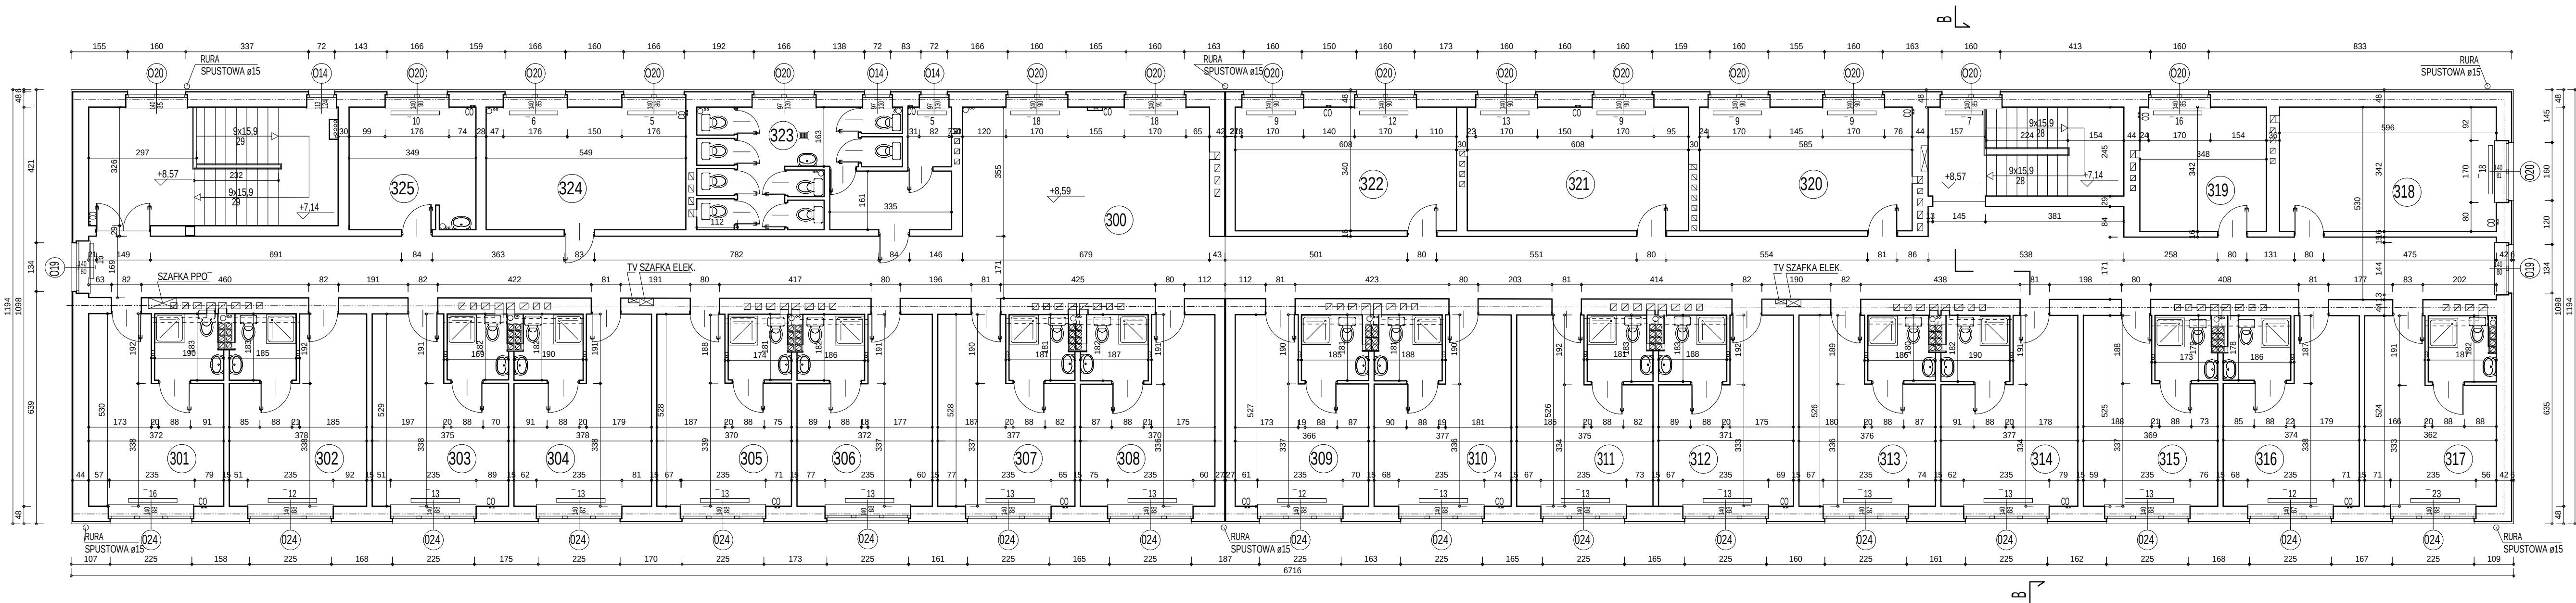

UWAGA:
1. DYLATAcja-PLYTA PILSNIOWA MIEKKA GR. 19mm USZCZELNIONA KITEM
2. WSZYSTKIE WYMIARY PODANE NA RZUCIE SA WYMIARY W SWIETLE - UWZGLEDNIJAJ WYPAWY WYKONCZENIOWE
INFORMACJE Z ISTNIEJACEJ DOKUMENTACJI PROJEKTOWEJ (ODKRYWEK NIE ROBIONO):
3. SCIANY WEWNETRZNE CEGLA PELNA CERAM KL. "75" NA ZAPRAWIE M"80
3. SCIANY WEWNETRZNE CEGLA PELNA CERAM KL. "75" NA ZAPRAWIE M"80
6. SCIANKI ODDZIELAJACE POKOJE SYPIALNE GR. 12cm Z CEGLY PELNEJ KL. "75" NA ZAPRAWIE M"30"

PRACOWNIA PROJEKTOWA		urbi	
Elk, ul. Moniuszki 3/7, tel. 087 6103475			
NAZWA	Termomodernizacja budynku bursy szkolnej	skala 1 : 100	
ADRES	przy ul. Sikorskiego 5A w Elku, dz. nr 138/1	data: 03.2011	
OBIEKT	Starostwo Powiatowe w Elku		
INWESTOR			
TYTUŁ	Rzut 3 piętra - inwentaryzacja	rys. nr 5 i	
PROJEKTANT	mgr inż. arch. Mirosław Krasowski	B/129/88	
ARCHITEKTURA			
WSPÓŁPRACA	mgr inż. arch. Mirosław Zadroga		
	IMIE I NAZWISKO	NR UPRAWN	PODPIS